


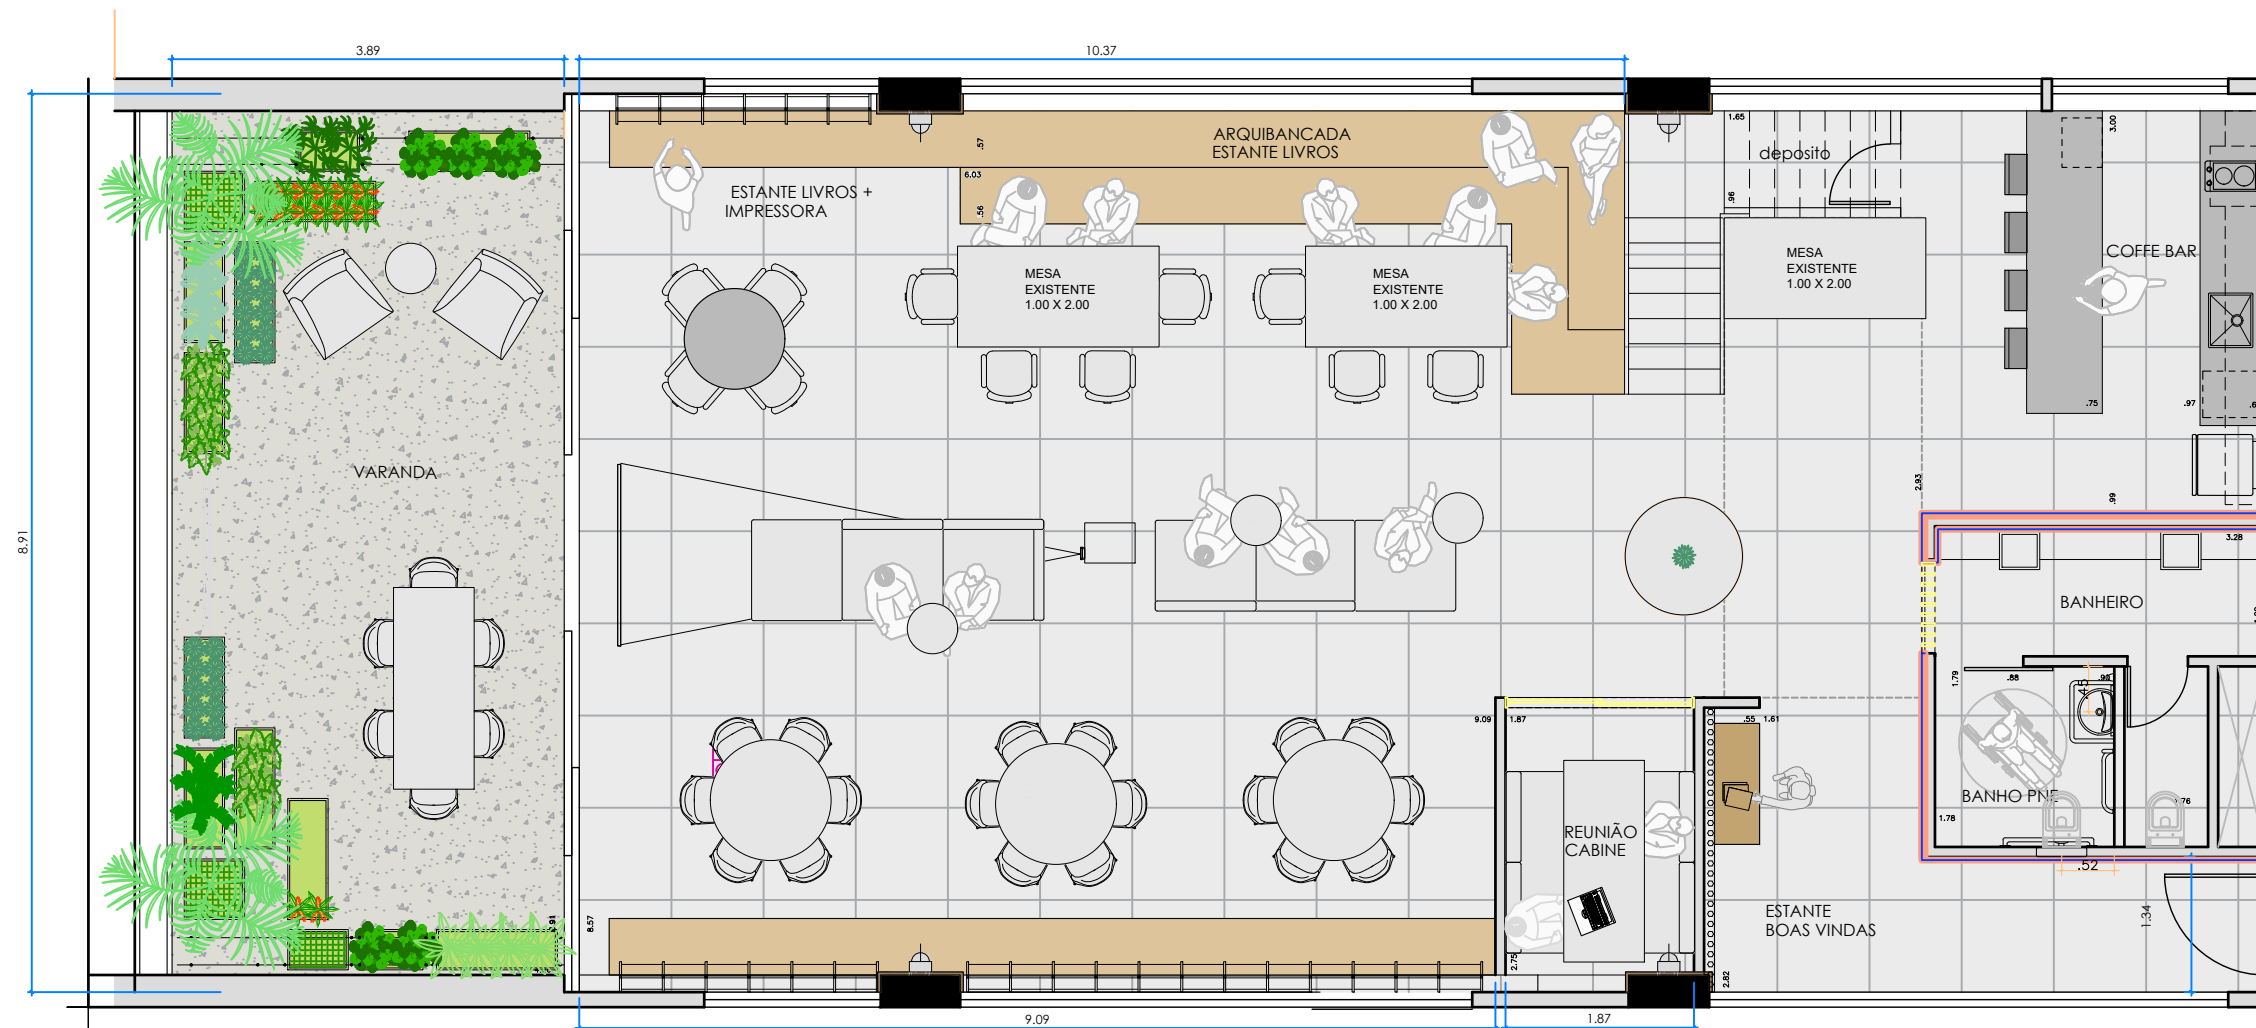

PLANTA OPÇÃO 01—DISPOSIÇÃO DE MESAS PARA DINÂMICAS EM EQUIPE

ESC. 1:75

COMPORTA:


34 PESSOAS EM MESAS DE 1.20M DE DIÂMETRO E RETANGULARES

6 PESSOAS NOS SOFÁS







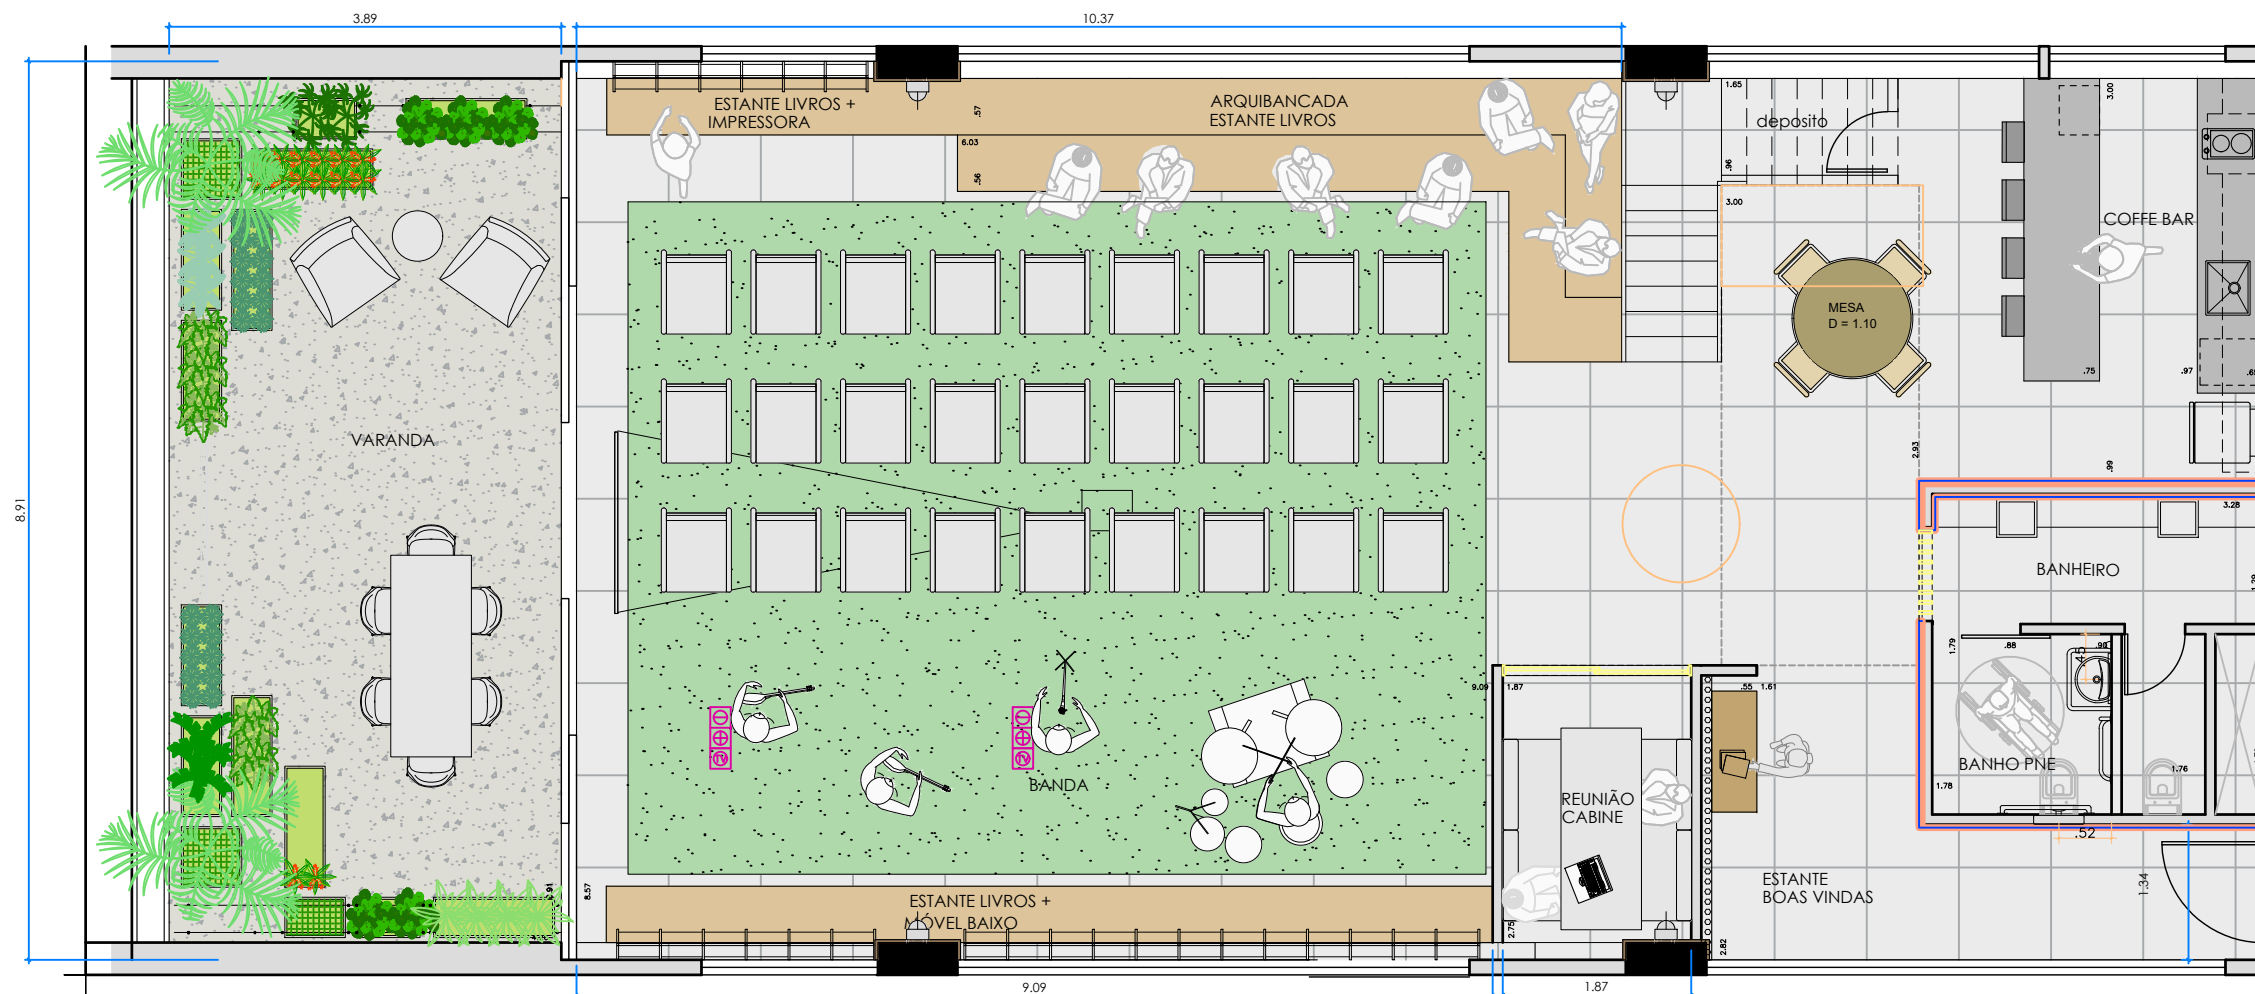

PLANTA OPÇÃO 03—DISPOSIÇÃO DE CADEIRAS PARA SHOWS MUSICAIS

ESC. 1:75

COMPORTA 41 PESSOAS NO TOTAL:

27 PESSOAS NAS CADEIRAS

14 PESSOAS NA ARQUIBANCADA



